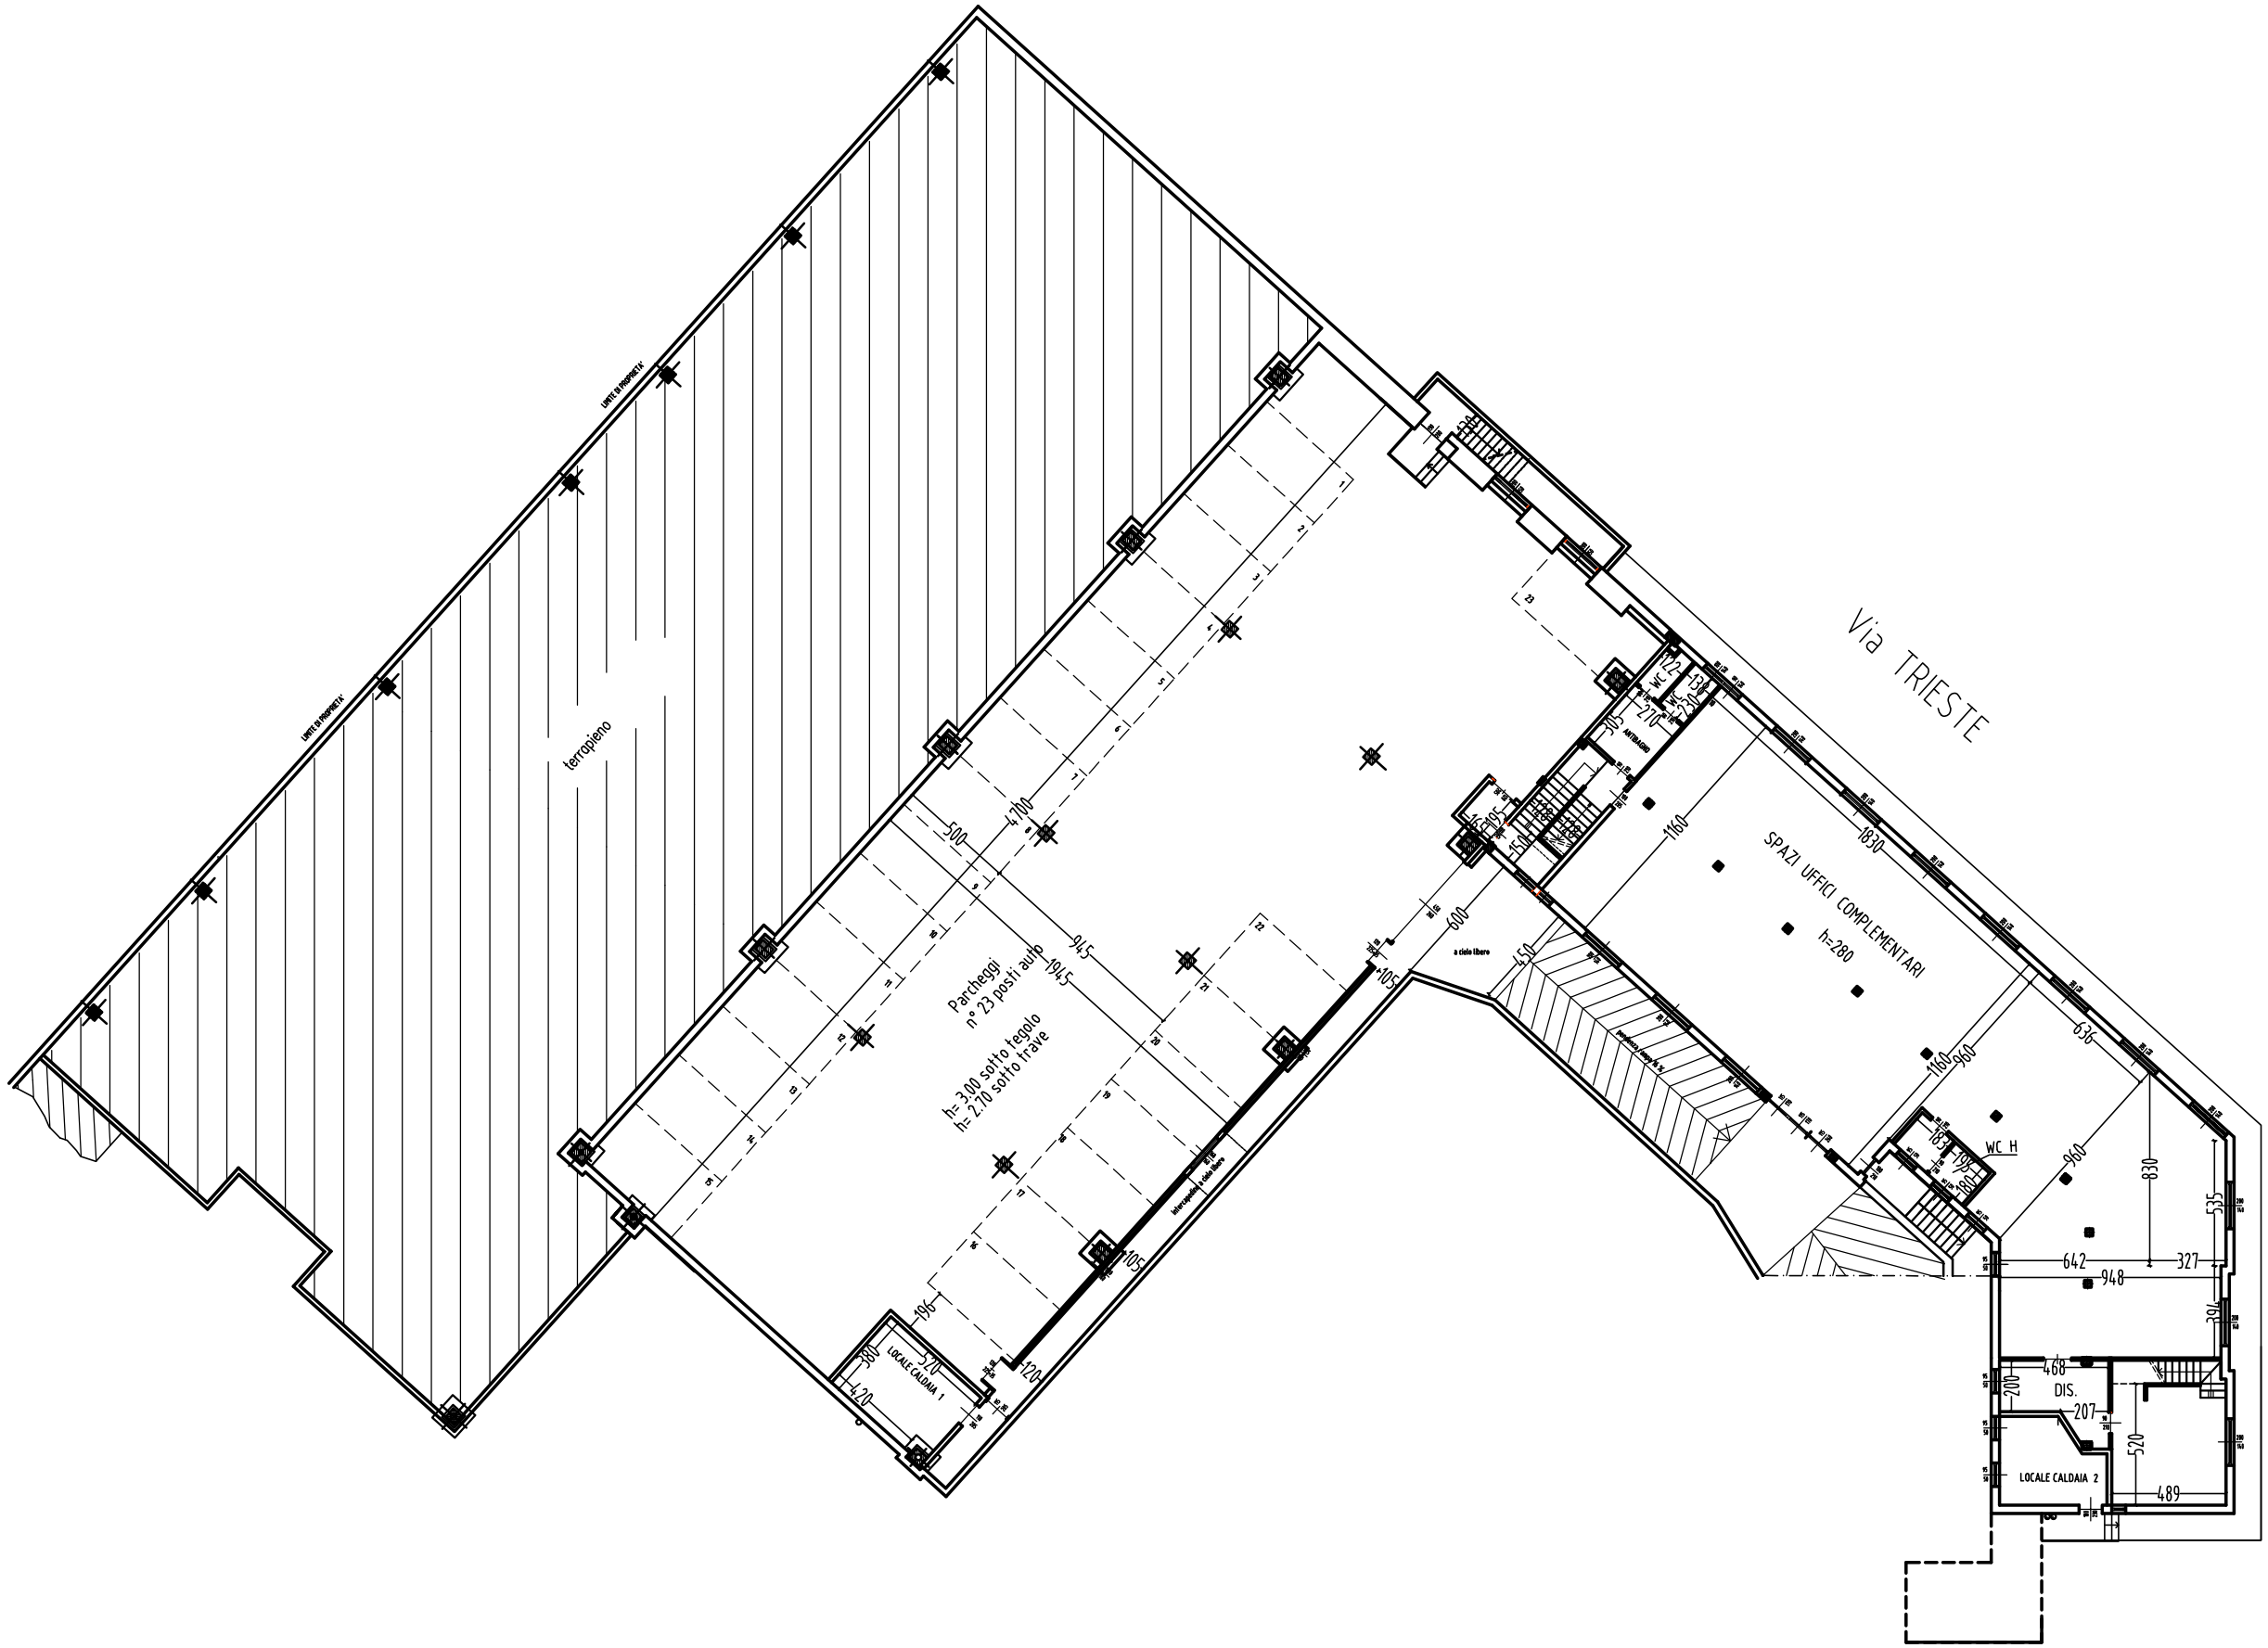

PIANTA P. INTERRATO E P.SEMINTERRATO